


PLANO LOCALIZACIÓN
Esc: 1/1000

ZONA DE COMERCIO VECINAL (C3)	DE 2000 A 7,500 HAB.	DE ACUERDO A RESIDENCIAL COMPATIBLE (R4 Y R5)	17.5 (5 pisos)	7.0	01 POR CADA 120M2 DE CONSTRUCCION
-------------------------------	----------------------	---	----------------	-----	-----------------------------------

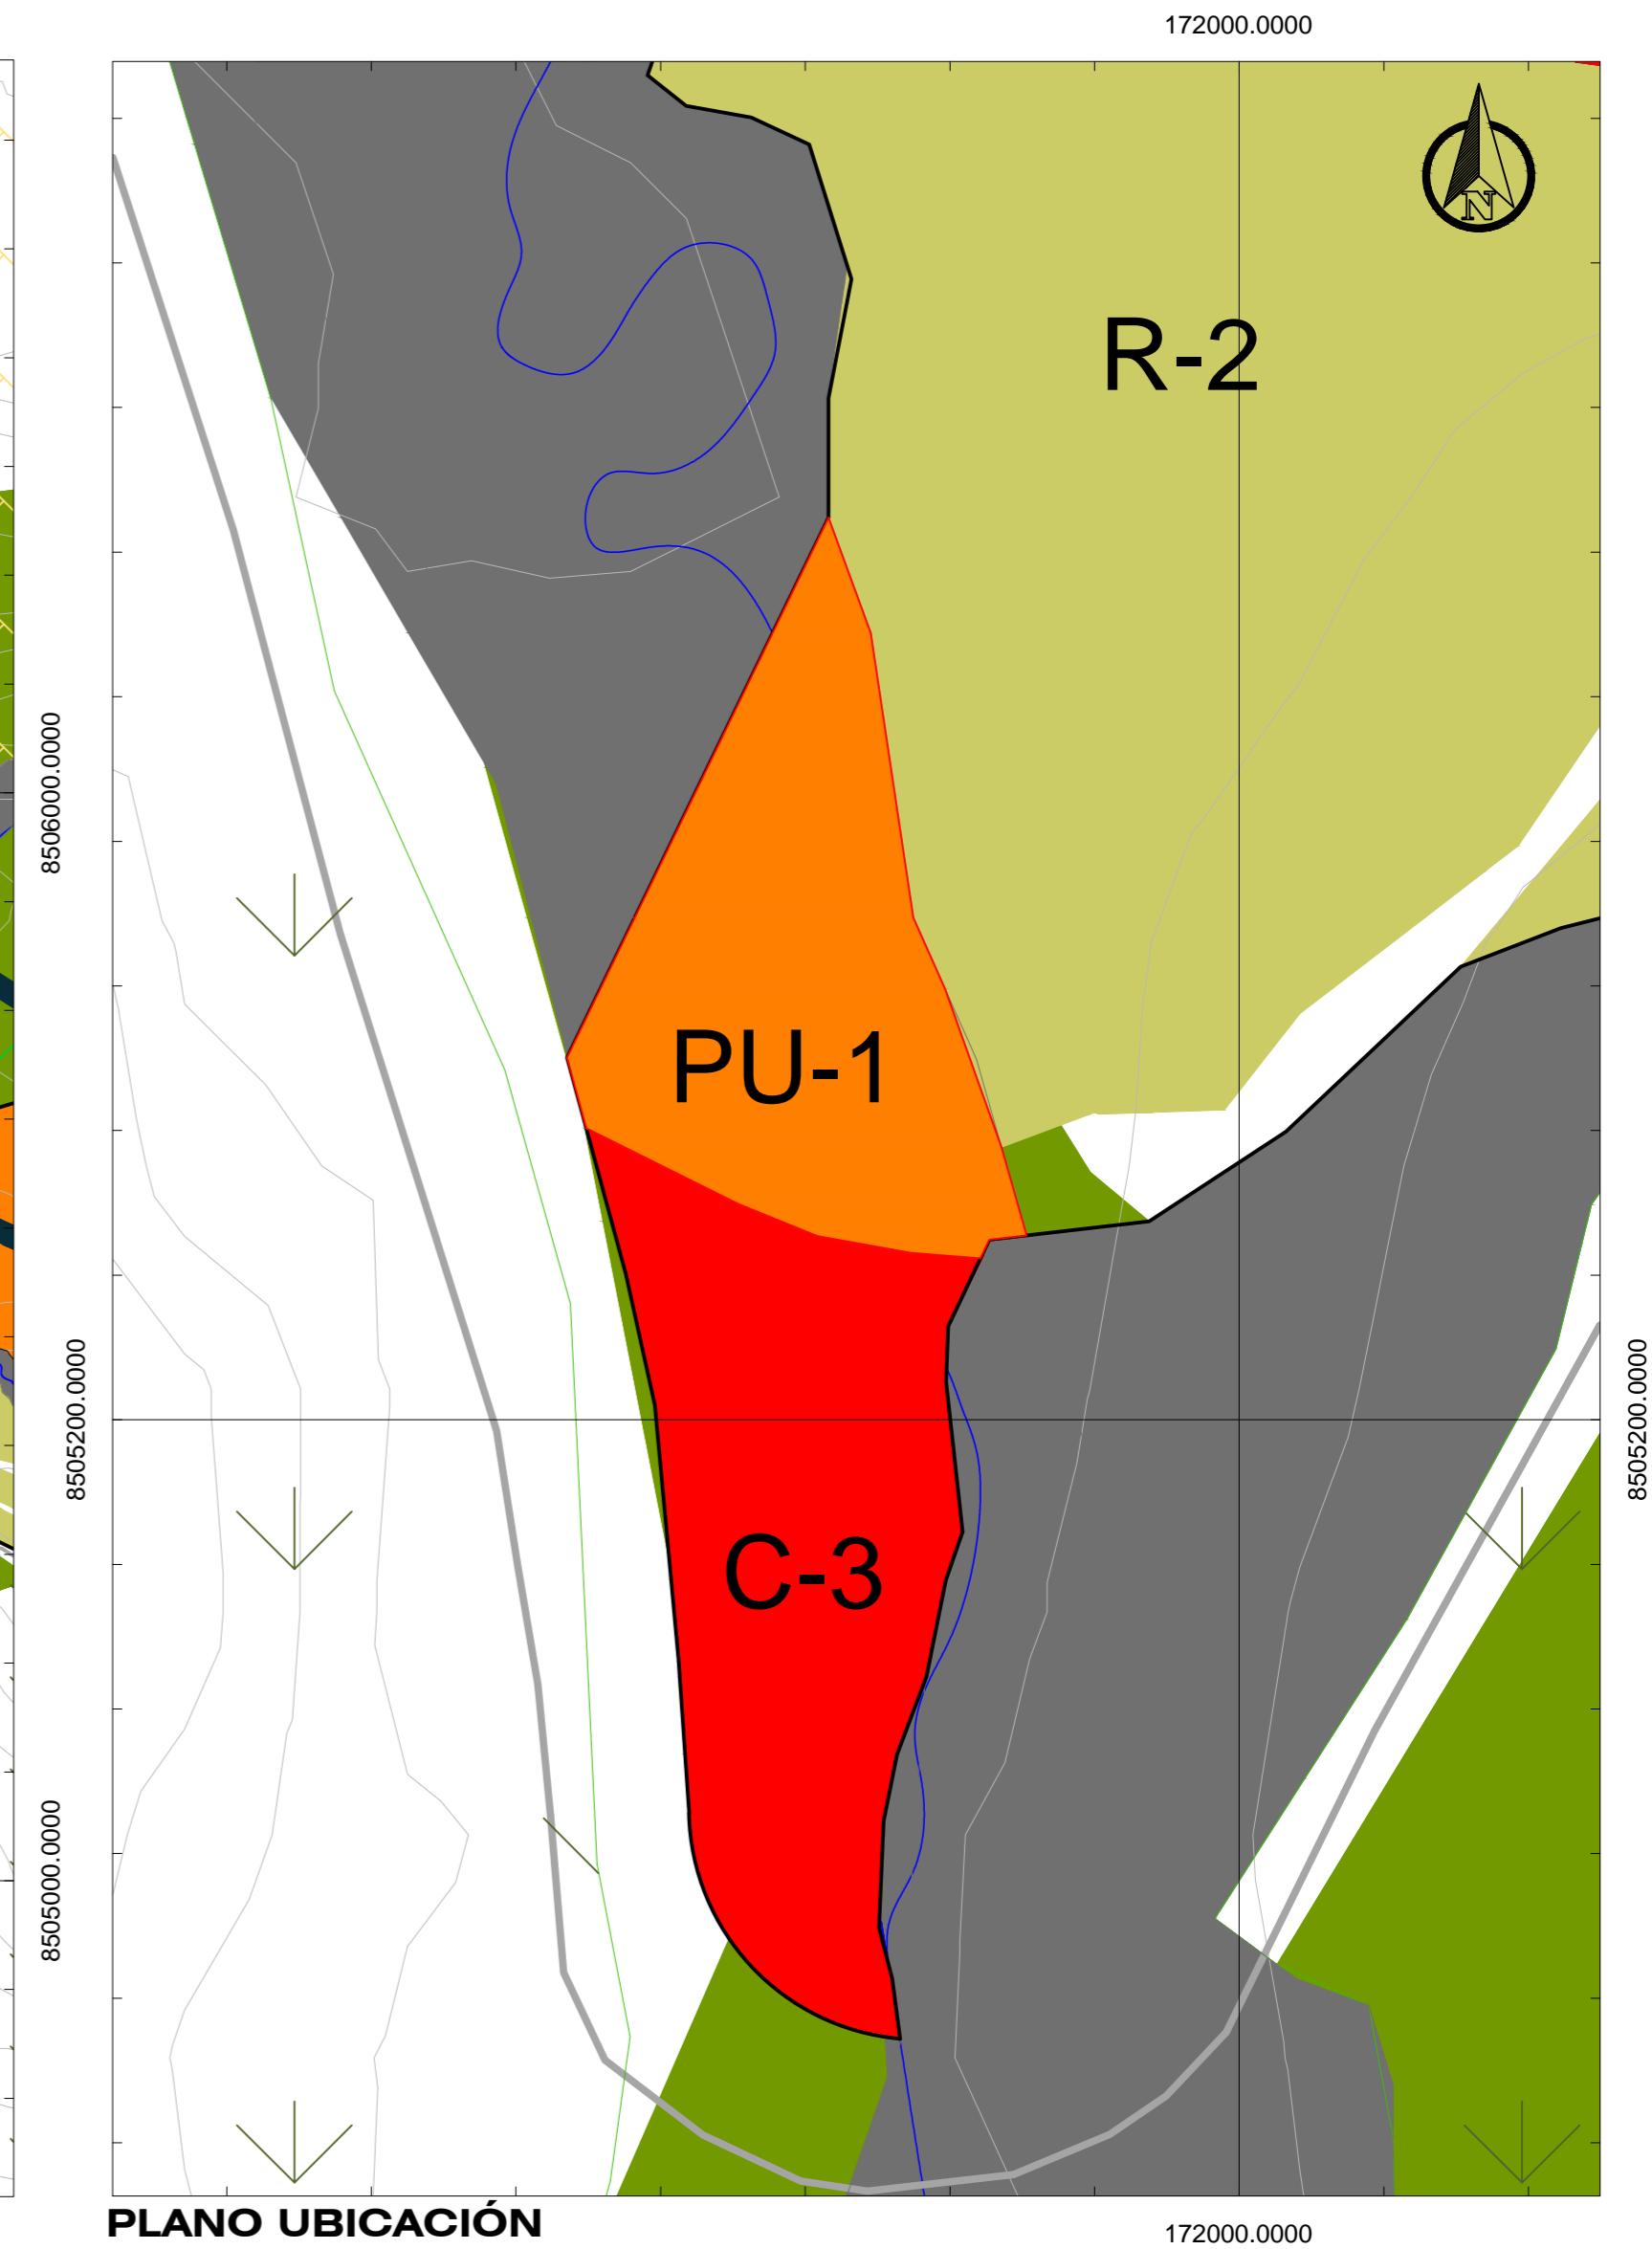

PLANO UBICACIÓN
Esc: 1/1000

PLANO: PROPUESTA DE ZONIFICACIÓN URBANA			
PROYECTO: "PLANEAMIENTO INTEGRAL DEL PREDIO V-K SECTOR YANAMAYO POROY-CUSCO"		PROPIETARIO: LUIS ARTURO FLOREZ GARCIA	
UBICACION: DEPARTAMENTO : CUSCO PROVINCIA : POROY SECTOR YANAMAYO CARRETERA CUSCO ABANCAY KM.7		ESCALA : INDICADA	
DATUM HORIZONTAL: DATUM : PSAD-56 ZONA : 19-S		FECHA : JULIO 2019	
			PLANO: PI-3