



COMPLEJO DEPORTIVO


VILLA TICA TICA

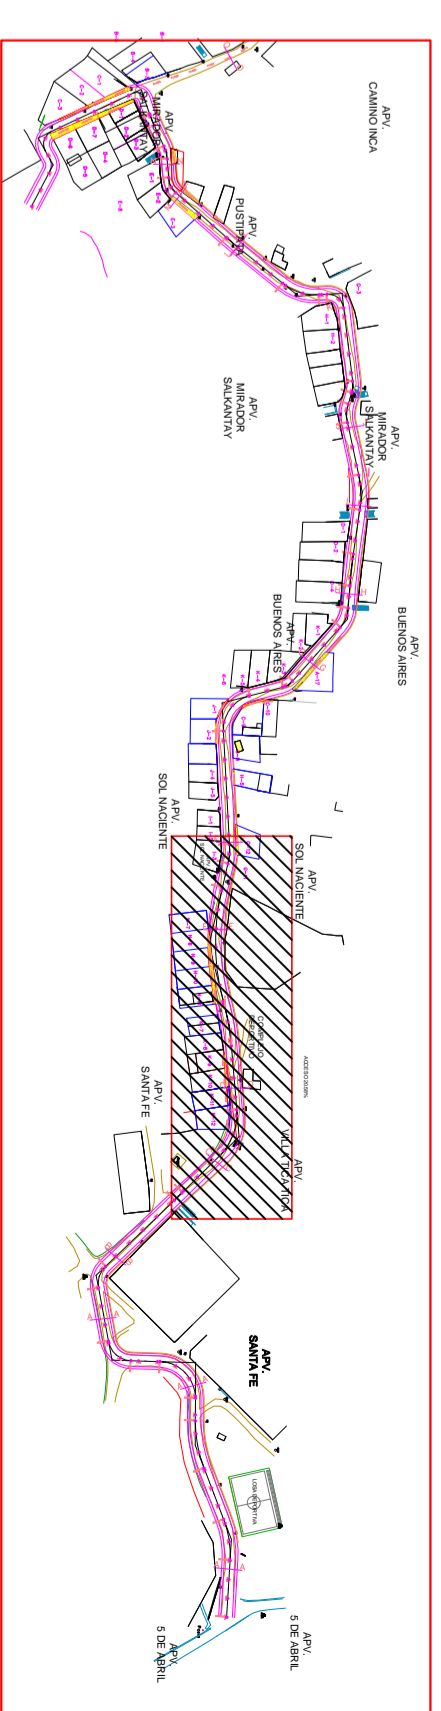


REFERENCIA DE UBICACION EN LA VIA PROPUESTA
ESC: 1/250

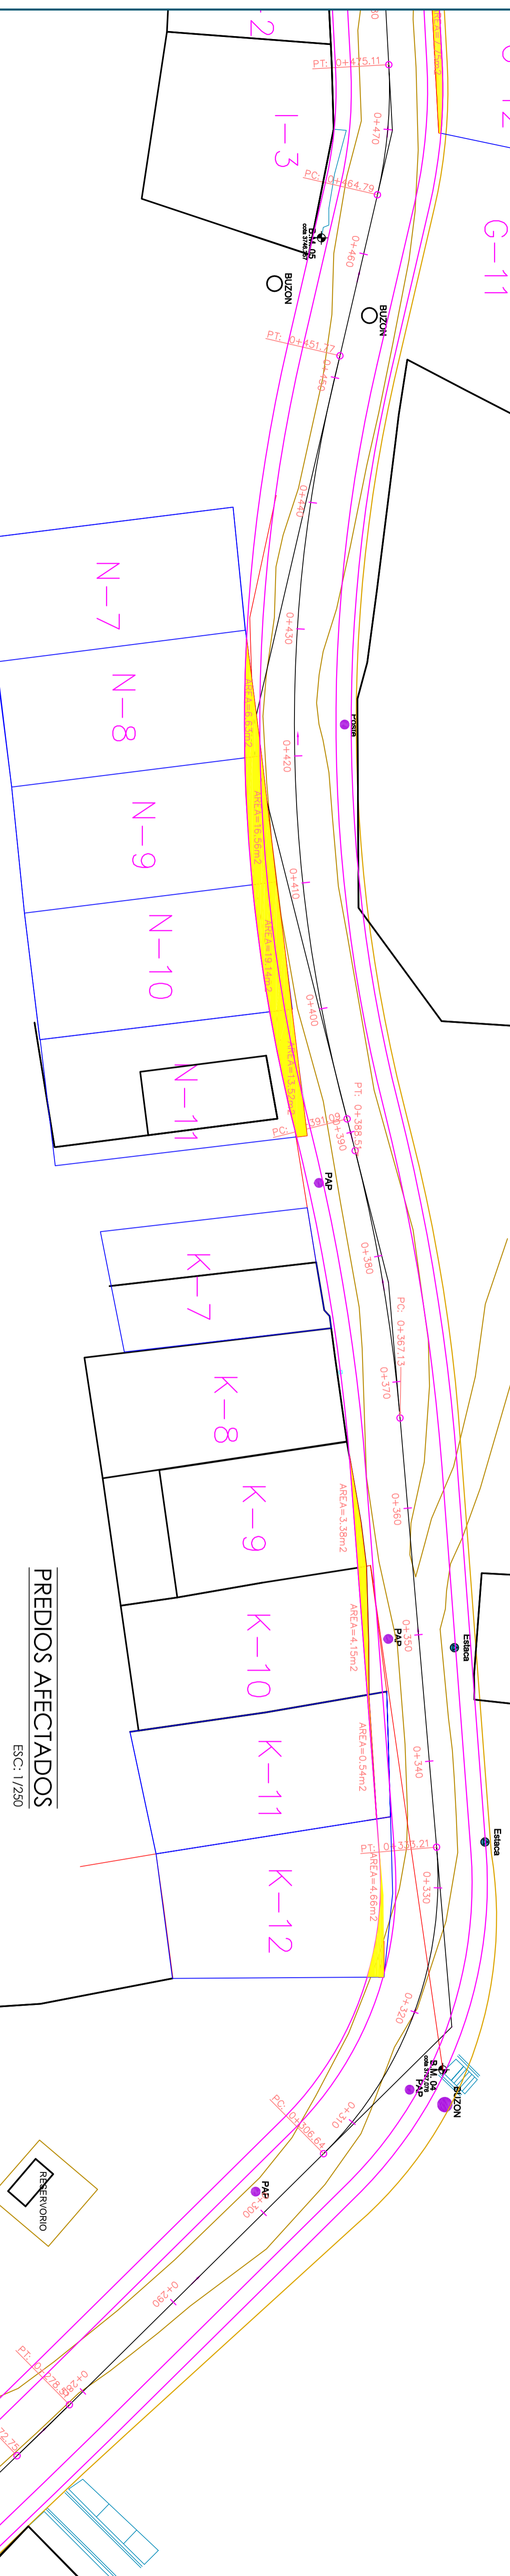

PREDIOS AFECTADOS
ESC: 1/250

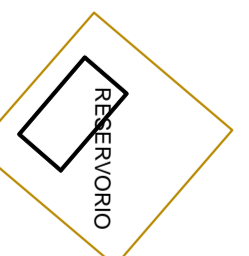


APV - SOL NACIENTE

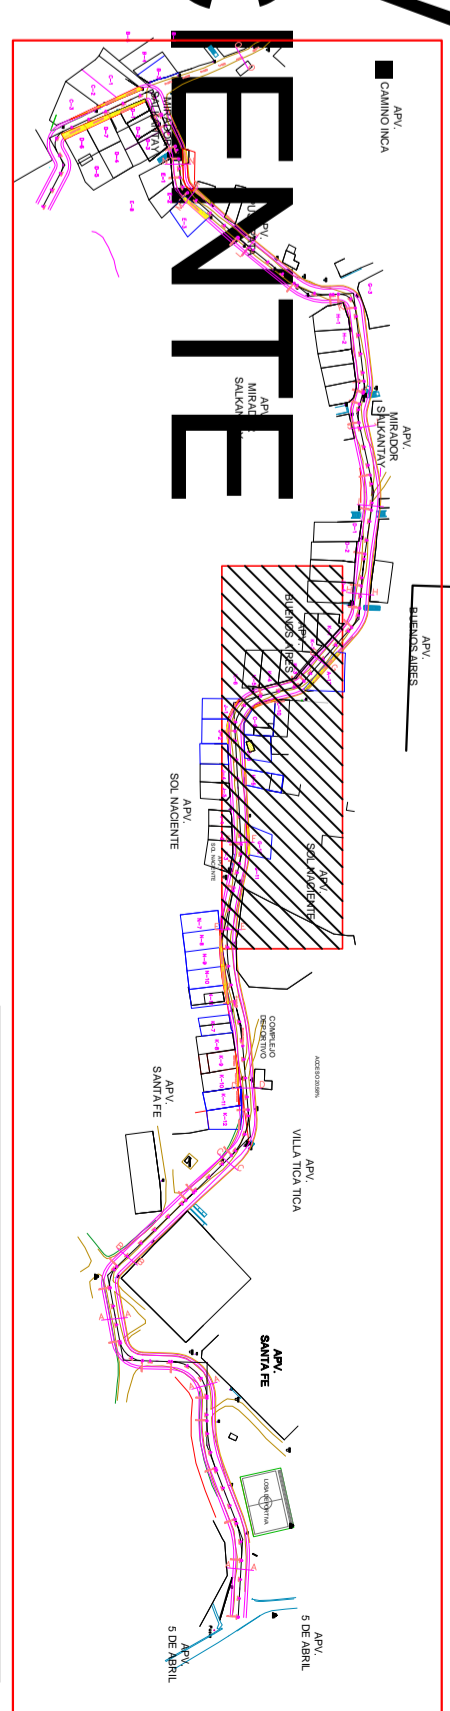

REFERENCIA DE UBICACION EN LA VIA PROPUESTA
ESC: 1/250

APV - BUENOS AIRES

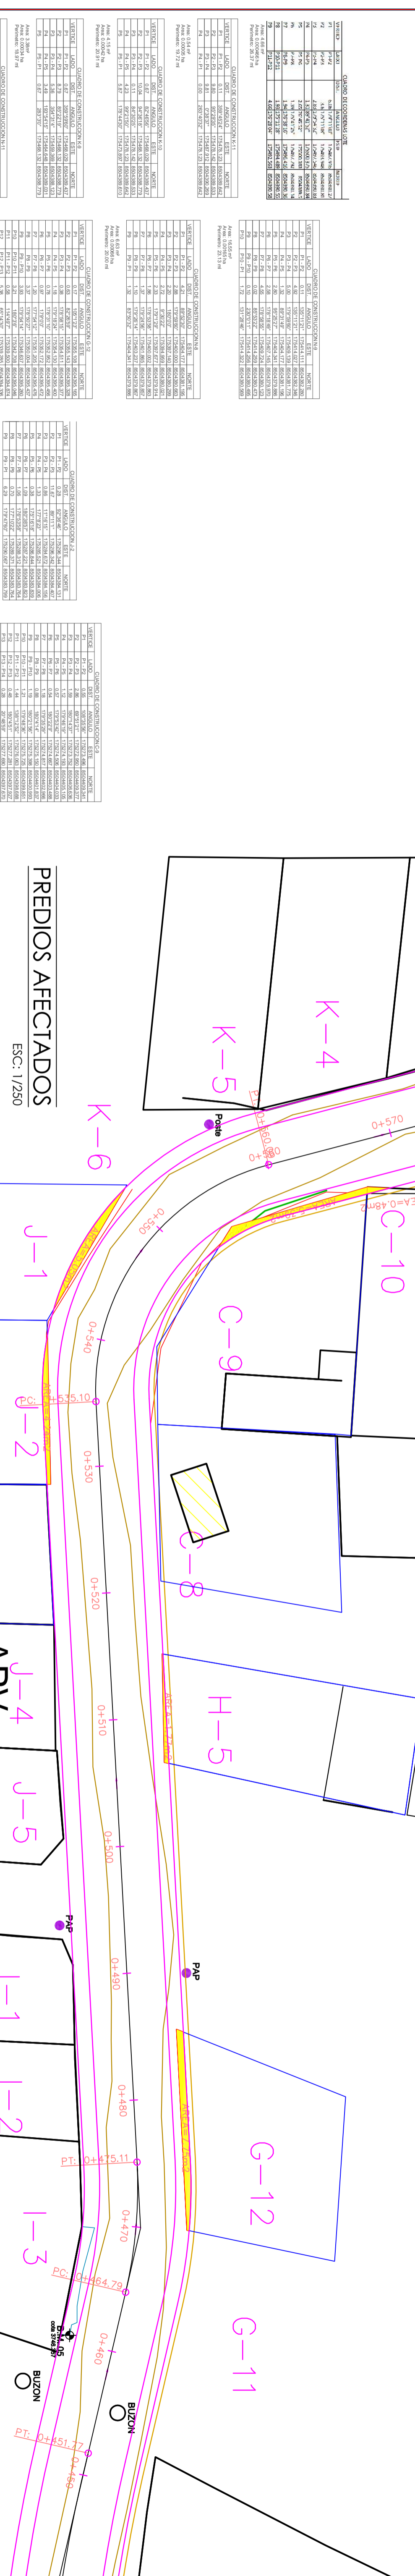

PREDIOS AFECTADOS
ESC: 1/250

APV - PLANO

ESCALA GRAFICA:
0 500 1000 1500

LAJUNAK
A-01

ELABORADO POR: EQUIPO TECNICO PARA LA ADOPTACION DEL PLAN DE DESARROLLO URBANO OFICINA DE LA SUB GERENCIA DE ESTUDIOS Y PROYECTOS		GERENTE DE INFRAESTRUCTURA ING. JORGE HERNAN TORRES ARZUBALDE		SUB GERENTE DE ESTUDIOS Y PROYECTOS: ECON: MARIENY DEL PINO DURAN		FECHA: JUNIO 2020	
DEPARTAMENTO: CUSCO	PROYECTO: "PROPUESTA DE SECCIONES VIALES PARA LAS APV 5 DE ABRIL, APV SANTA FE, APV VILLA TICA TICA, APV SOL NACIENTE, APV BUENOS AIRES, APV MIRADOR SALKANTAY Y APV PUSHPATA"	PROYECTO: "PROPUESTA DE SECCIONES VIALES PARA LAS APV 5 DE ABRIL, APV SANTA FE, APV VILLA TICA TICA, APV SOL NACIENTE, APV BUENOS AIRES, APV MIRADOR SALKANTAY Y APV PUSHPATA"	GERENTE DE INFRAESTRUCTURA ING. JORGE HERNAN TORRES ARZUBALDE	SUB GERENTE DE ESTUDIOS Y PROYECTOS: ECON: MARIENY DEL PINO DURAN	FECHA: JUNIO 2020	<p>MUNICIPALIDAD DEL CUSCO SUB GERENCIA DE ESTUDIOS Y PROYECTOS COSCO TIKARIANAPAO</p>	

