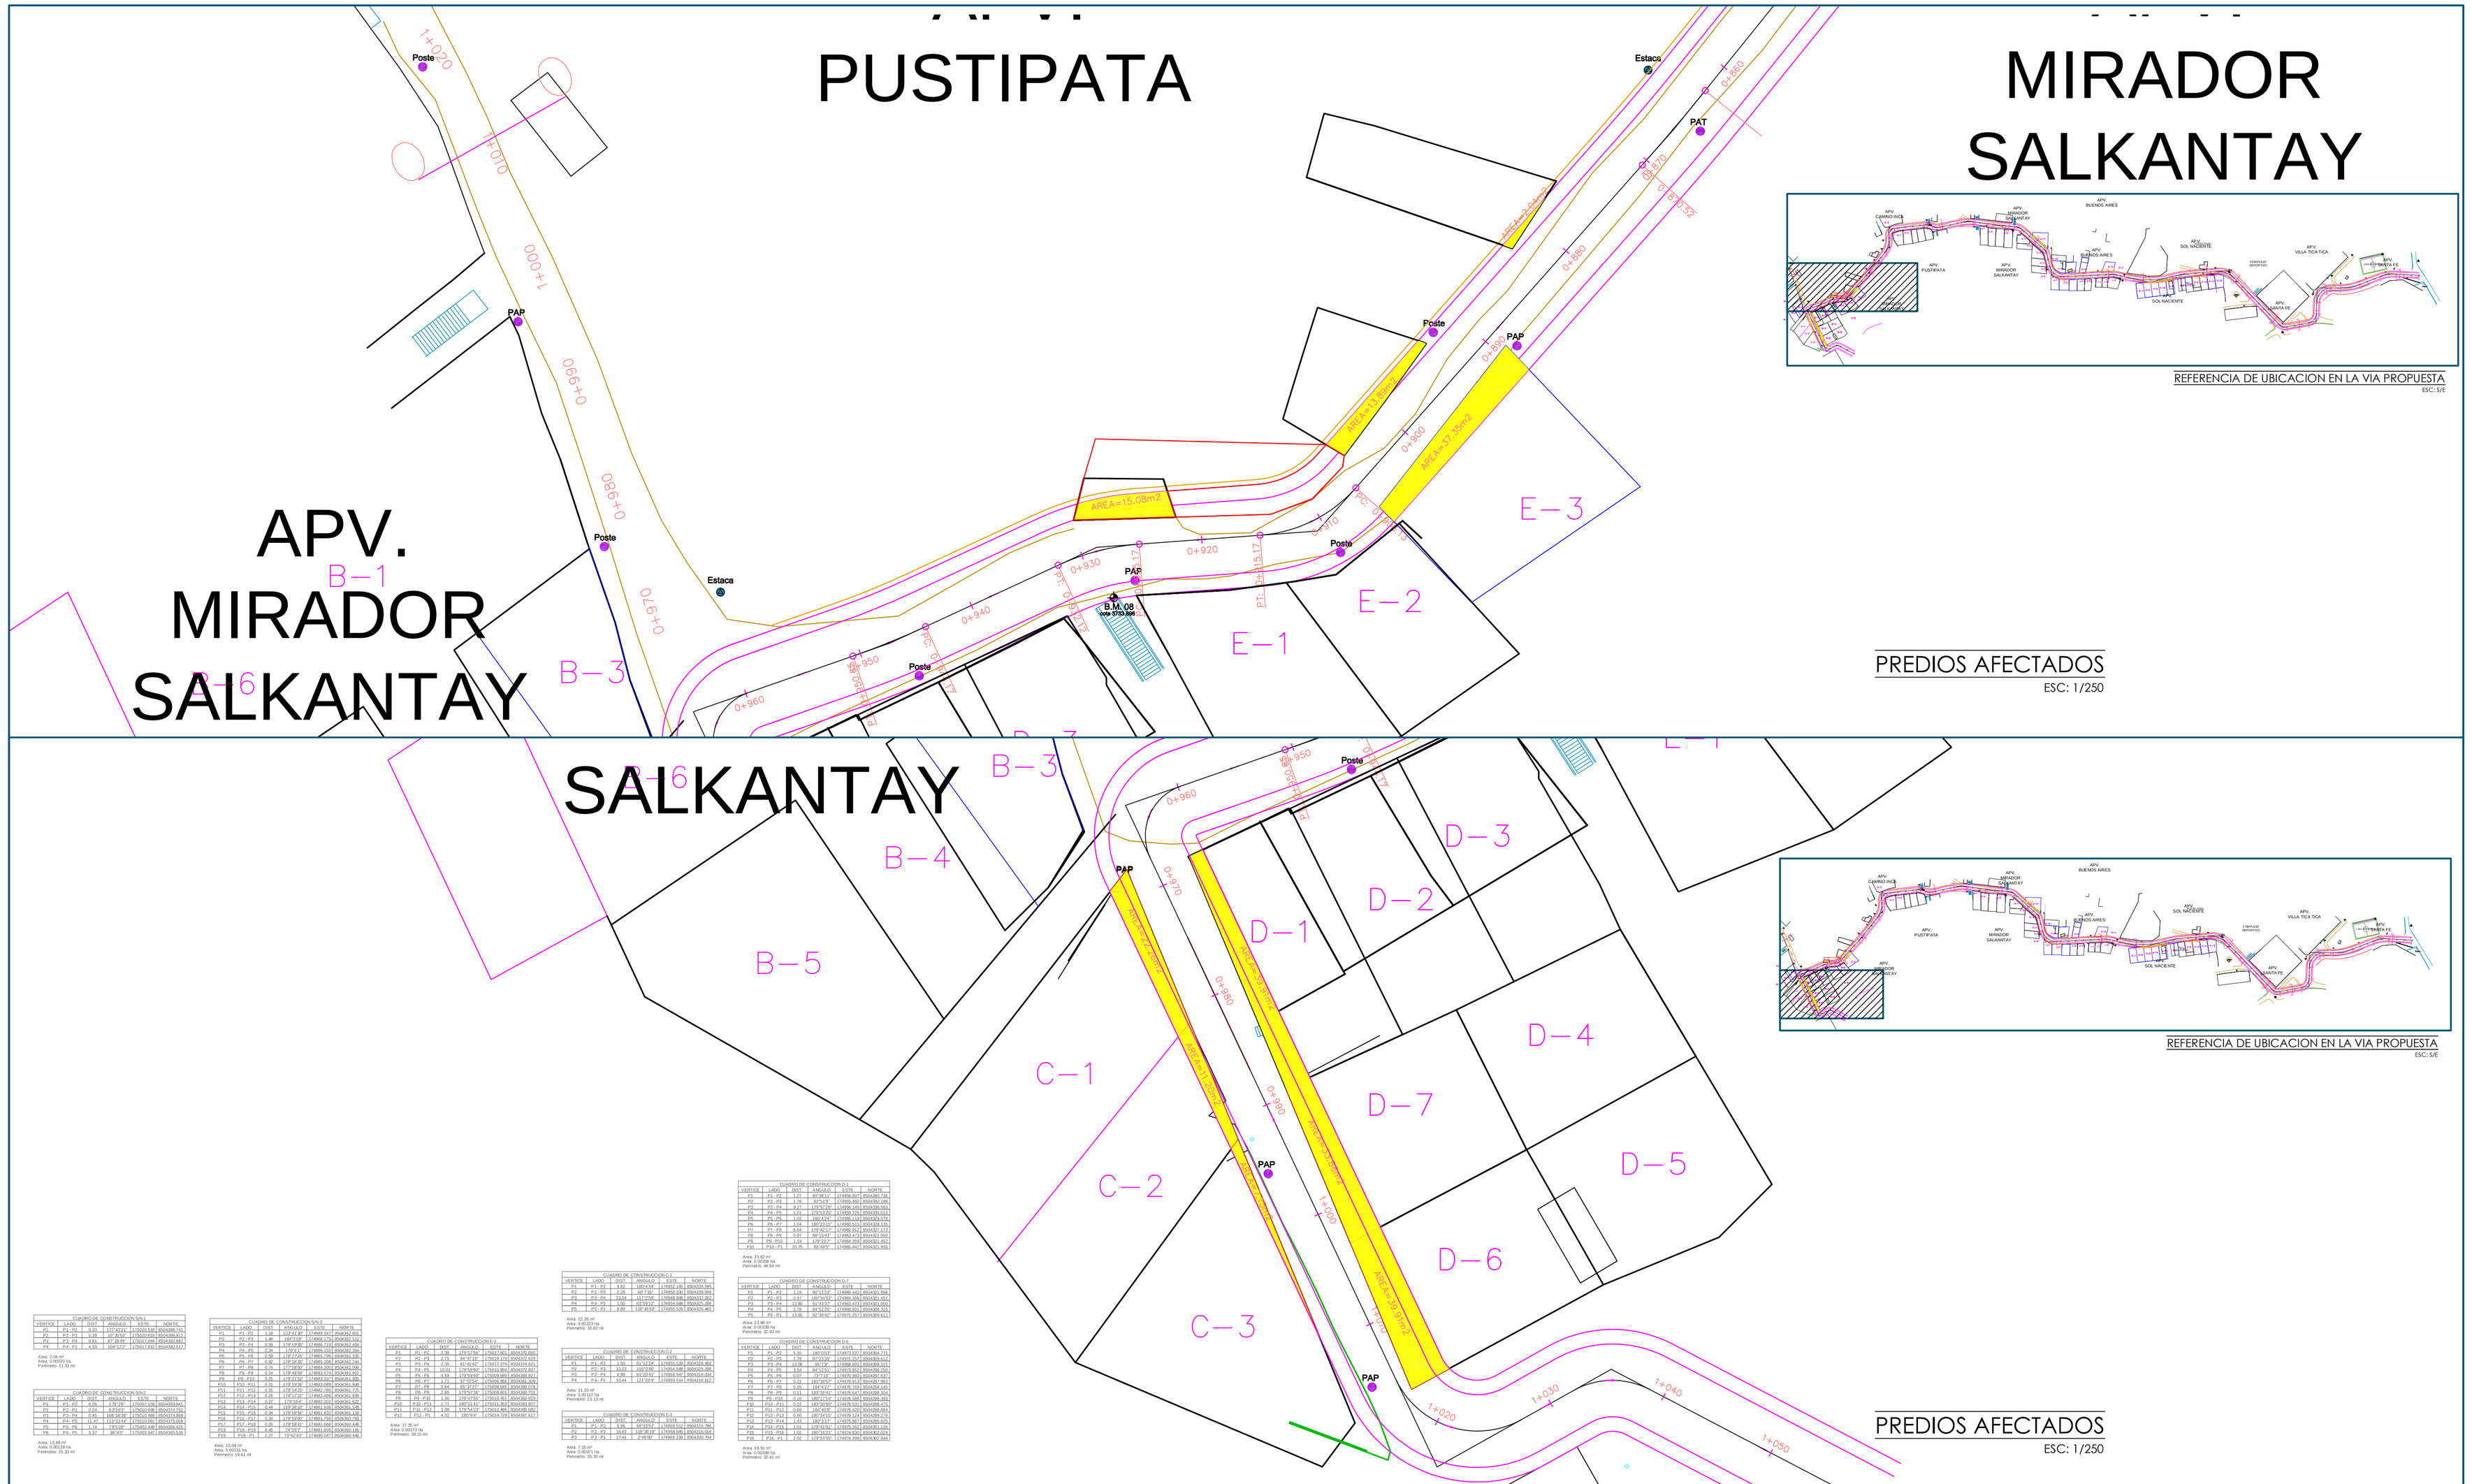

REFERENCIA DE UBICACION EN LA VIA PROPUESTA
ESC: S/E

PREDIOS AFECTADOS
ESC: 1/250

REFERENCIA DE UBICACION EN LA VIA PROPUESTA
ESC: S/E

PREDIOS AFECTADOS
ESC: 1/250

CUADRO DE CONSTRUCCION S/N-1

VERTICE	LADO	DIST.	ANGULO	ESTE	NORTE
P1	P1 - P2	5.09	117°43'31"	176933.5187	8504569.744
P2	P2 - P3	4.39	180°00'00"	176928.5383	8504566.912
P3	P3 - P4	5.83	62°16'29"	176927.1946	8504563.882
P4	P4 - P1	4.93	334°12'0"	176921.7437	8504567.617

Area: 2.04 m²
Area: 0.00020 ha
Perimetro: 11.39 ml

CUADRO DE CONSTRUCCION S/N-2

VERTICE	LADO	DIST.	ANGULO	ESTE	NORTE
P1	P1 - P2	6.05	179°29'	176507.1392	8504559.841
P2	P2 - P3	3.24	83°53'	176510.1981	8504574.743
P3	P3 - P4	0.45	166°39'30"	176510.488	8504574.869
P4	P4 - P5	11.67	114°33'44"	176503.0361	8504575.008
P5	P5 - P6	4.74	179°29'	176500.448	8504566.429
P6	P6 - P1	5.37	86°49'	176503.967	8504569.536

Area: 13.95 m²
Area: 0.00139 ha
Perimetro: 25.32 ml

CUADRO DE CONSTRUCCION S/N-3

VERTICE	LADO	DIST.	ANGULO	ESTE	NORTE
P1	P1 - P2	1.18	110°43'30"	176859.347	8506352.805
P2	P2 - P3	1.46	180°24'0"	176859.173	8506353.532
P3	P3 - P4	0.58	179°19'30"	176860.715	8506352.458
P4	P4 - P5	0.58	179°19'30"	176860.715	8506352.458
P5	P5 - P6	0.98	178°21'0"	176859.782	8506352.324
P6	P6 - P7	0.90	178°18'30"	176859.008	8506352.248
P7	P7 - P8	0.74	177°58'30"	176858.3051	8506352.088
P8	P8 - P9	0.26	178°46'30"	176857.574	8506351.957
P9	P9 - P10	0.45	178°24'30"	176857.481	8506351.809
P10	P10 - P11	0.45	178°24'30"	176857.388	8506351.661
P11	P11 - P12	0.31	178°14'0"	176857.2951	8506351.576
P12	P12 - P13	0.25	178°14'0"	176857.2451	8506351.535
P13	P13 - P14	0.77	179°16'0"	176857.2021	8506351.620
P14	P14 - P15	0.46	168°28'30"	176851.9391	8506351.588
P15	P15 - P16	0.34	179°59'30"	176851.6921	8506351.538
P16	P16 - P17	0.46	179°59'30"	176851.6921	8506351.538
P17	P17 - P18	0.25	179°58'30"	176851.6921	8506351.488
P18	P18 - P19	0.45	179°29'0"	176851.6921	8506350.138
P19	P19 - P1	0.27	73°42'30"	176850.0971	8506350.148

Area: 15.08 m²
Area: 0.00151 ha
Perimetro: 19.61 ml

CUADRO DE CONSTRUCCION E-3

VERTICE	LADO	DIST.	ANGULO	ESTE	NORTE
P1	P1 - P2	2.45	179°47'30"	176501.851	8505429.602
P2	P2 - P3	2.75	94°47'15"	176503.079	8505372.629
P3	P3 - P4	15.01	179°59'30"	176503.864	8505372.607
P4	P4 - P5	15.01	179°59'30"	176501.864	8505372.607
P5	P5 - P6	4.56	179°59'30"	176509.986	8505364.562
P6	P6 - P7	1.71	91°37'54"	176508.864	8505362.359
P7	P7 - P8	0.84	89°27'27"	176508.965	8505360.076
P8	P8 - P9	2.85	179°57'30"	176509.861	8505360.026
P9	P9 - P10	4.56	179°59'30"	176509.861	8505355.476
P10	P10 - P11	5.71	180°41'41"	176511.353	8505349.957
P11	P10 - P12	3.55	178°54'23"	176514.486	8505348.052
P12	P12 - P1	4.52	180°0'9"	176504.729	8505357.617

Area: 37.35 m²
Area: 0.00373 ha
Perimetro: 38.15 ml

CUADRO DE CONSTRUCCION C-1

VERTICE	LADO	DIST.	ANGULO	ESTE	NORTE
P1	P1 - P2	4.62	180°0'24"	176952.185	8504334.585
P2	P2 - P3	2.26	89°7'30"	176950.336	8504330.049
P3	P3 - P4	13.61	111°2'30"	176948.948	8504327.852
P4	P4 - P5	1.50	63°53'14"	176954.588	8504325.388
P5	P5 - P1	8.85	116°45'55"	176955.535	8504329.467

Area: 22.26 m²
Area: 0.00226 ha
Perimetro: 30.62 ml

CUADRO DE CONSTRUCCION C-2

VERTICE	LADO	DIST.	ANGULO	ESTE	NORTE
P1	P1 - P2	4.50	89°13'24"	176955.538	8504329.385
P2	P2 - P3	10.21	116°2'45"	176954.588	8504325.388
P3	P3 - P4	0.95	51°25'41"	176958.947	8504316.024
P4	P4 - P1	10.64	111°28'0"	176959.547	8504318.817

Area: 11.20 m²
Area: 0.00112 ha
Perimetro: 25.13 ml

CUADRO DE CONSTRUCCION C-3

VERTICE	LADO	DIST.	ANGULO	ESTE	NORTE
P1	P1 - P2	7.35	180°0'0"	176953.112	8504315.764
P2	P2 - P3	0.53	108°38'18"	176956.945	8504316.019
P3	P3 - P1	17.41	2°45'30"	176956.138	8504300.764

Area: 7.35 m²
Area: 0.00071 ha
Perimetro: 35.30 ml

CUADRO DE CONSTRUCCION D-1

VERTICE	LADO	DIST.	ANGULO	ESTE	NORTE
P1	P1 - P2	4.22	89°36'31"	176958.607	8504360.726
P2	P2 - P3	1.76	91°31'9"	176959.460	8504363.189
P3	P3 - P4	9.27	179°57'29"	176958.145	8504356.563
P4	P4 - P5	1.03	180°0'30"	176958.129	8504355.533
P5	P5 - P6	1.03	180°0'30"	176958.113	8504354.503
P6	P6 - P7	3.04	180°21'21"	176955.525	8504353.125
P7	P7 - P8	5.64	179°42'17"	176949.913	8504352.173
P8	P8 - P9	0.87	88°16'42"	176950.473	8504351.056
P9	P9 - P10	1.19	91°0'57"	176949.399	8504351.454
P10	P10 - P1	20.75	89°49'5"	176948.4427	8504351.998

Area: 15.42 m²
Area: 0.00358 ha
Perimetro: 44.94 ml

CUADRO DE CONSTRUCCION D-7

VERTICE	LADO	DIST.	ANGULO	ESTE	NORTE
P1	P1 - P2	1.49	90°42'22"	176955.4421	8504351.958
P2	P2 - P3	0.97	180°34'53"	176956.3554	8504351.453
P3	P3 - P4	13.85	91°43'37"	176956.4731	8504351.056
P4	P4 - P5	1.78	84°54'45"	176956.3051	8504336.015
P5	P5 - P1	13.88	92°36'52"	176973.2577	8504336.512

Area: 13.88 m²
Area: 0.00139 ha
Perimetro: 32.40 ml

CUADRO DE CONSTRUCCION D-6

VERTICE	LADO	DIST.	ANGULO	ESTE	NORTE
P1	P1 - P2	5.35	180°0'53"	176979.5377	8504349.274
P2	P2 - P3	2.75	87°23'05"	176979.2577	8504354.612
P3	P3 - P4	13.88	92°36'52"	176973.2577	8504336.512
P4	P4 - P5	1.54	90°1'51"	176970.8527	8504336.554
P5	P5 - P6	0.07	23°1'0"	176970.9861	8504357.972
P6	P7 - P7	0.22	183°28'57"	176979.9531	8504357.993
P7	P7 - P8	0.20	184°4'27"	176978.7691	8504358.145
P8	P8 - P9	0.21	183°26'52"	176978.5841	8504358.364
P9	P9 - P10	0.21	183°26'52"	176978.3991	8504358.584
P10	P10 - P11	0.22	183°33'05"	176978.5251	8504358.676
P11	P11 - P12	0.68	184°45'8"	176978.4251	8504358.664
P12	P12 - P13	0.81	180°54'15"	176978.124	8504359.279
P13	P13 - P14	4.45	180°43'0"	176978.3871	8504359.825
P14	P14 - P15	1.01	179°41'52"	176979.2527	8504363.124
P15	P15 - P16	0.93	179°59'30"	176979.3991	8504364.044
P16	P16 - P1	2.02	179°53'50"	176979.3991	8504363.944

ESCALA GRAFICA:

0 500 1000 1500

ELABORADO POR:

EQUIPO TECNICO PARA LA MODIFICACION DEL PLAN DE DESARROLLO URBANO

OFICINA DE LA SUB GERENCIA DE ESTUDIOS Y PROYECTOS

DEPARTAMENTO: CUSCO
PROVINCIA: CUSCO
DISTRITO: CUSCO

PLANO:
PREDIOS IDENTIFICADOS A INTERVENIR EN LA PROPUESTA DE LA VIA COLECTORA

PROYECTO:
" PROPUESTA DE SECCIONES VIALES PARA LAS A.P.V. 5 DE ABRIL, A.P.V. SANTA FE, A.P.V. VILLA TICA TICA, A.P.V. SOL NACIENTE, A.P.V. BUENOS AIRES, A.P.V. MIRADOR SALKANTAY Y A.P.V. PUSTIPATA "

GERENTE DE INFRAESTRUCTURA
ING. JORGE HERNAN TORRES ARZUBIALDE

SUB GERENTE DE ESTUDIOS Y PROYECTOS:
ECON: MARLENY DEL PINO DURÁN

LAMINA:
A-02

ESCALAS:
INDICADAS

FECHA:
JULIO- 2020

MUNICIPALIDAD DEL CUSCO
GERENCIA DE INFRAESTRUCTURA
SUB GERENCIA DE ESTUDIOS Y PROYECTOS
QOSQO T'IKARINAMPAQ